


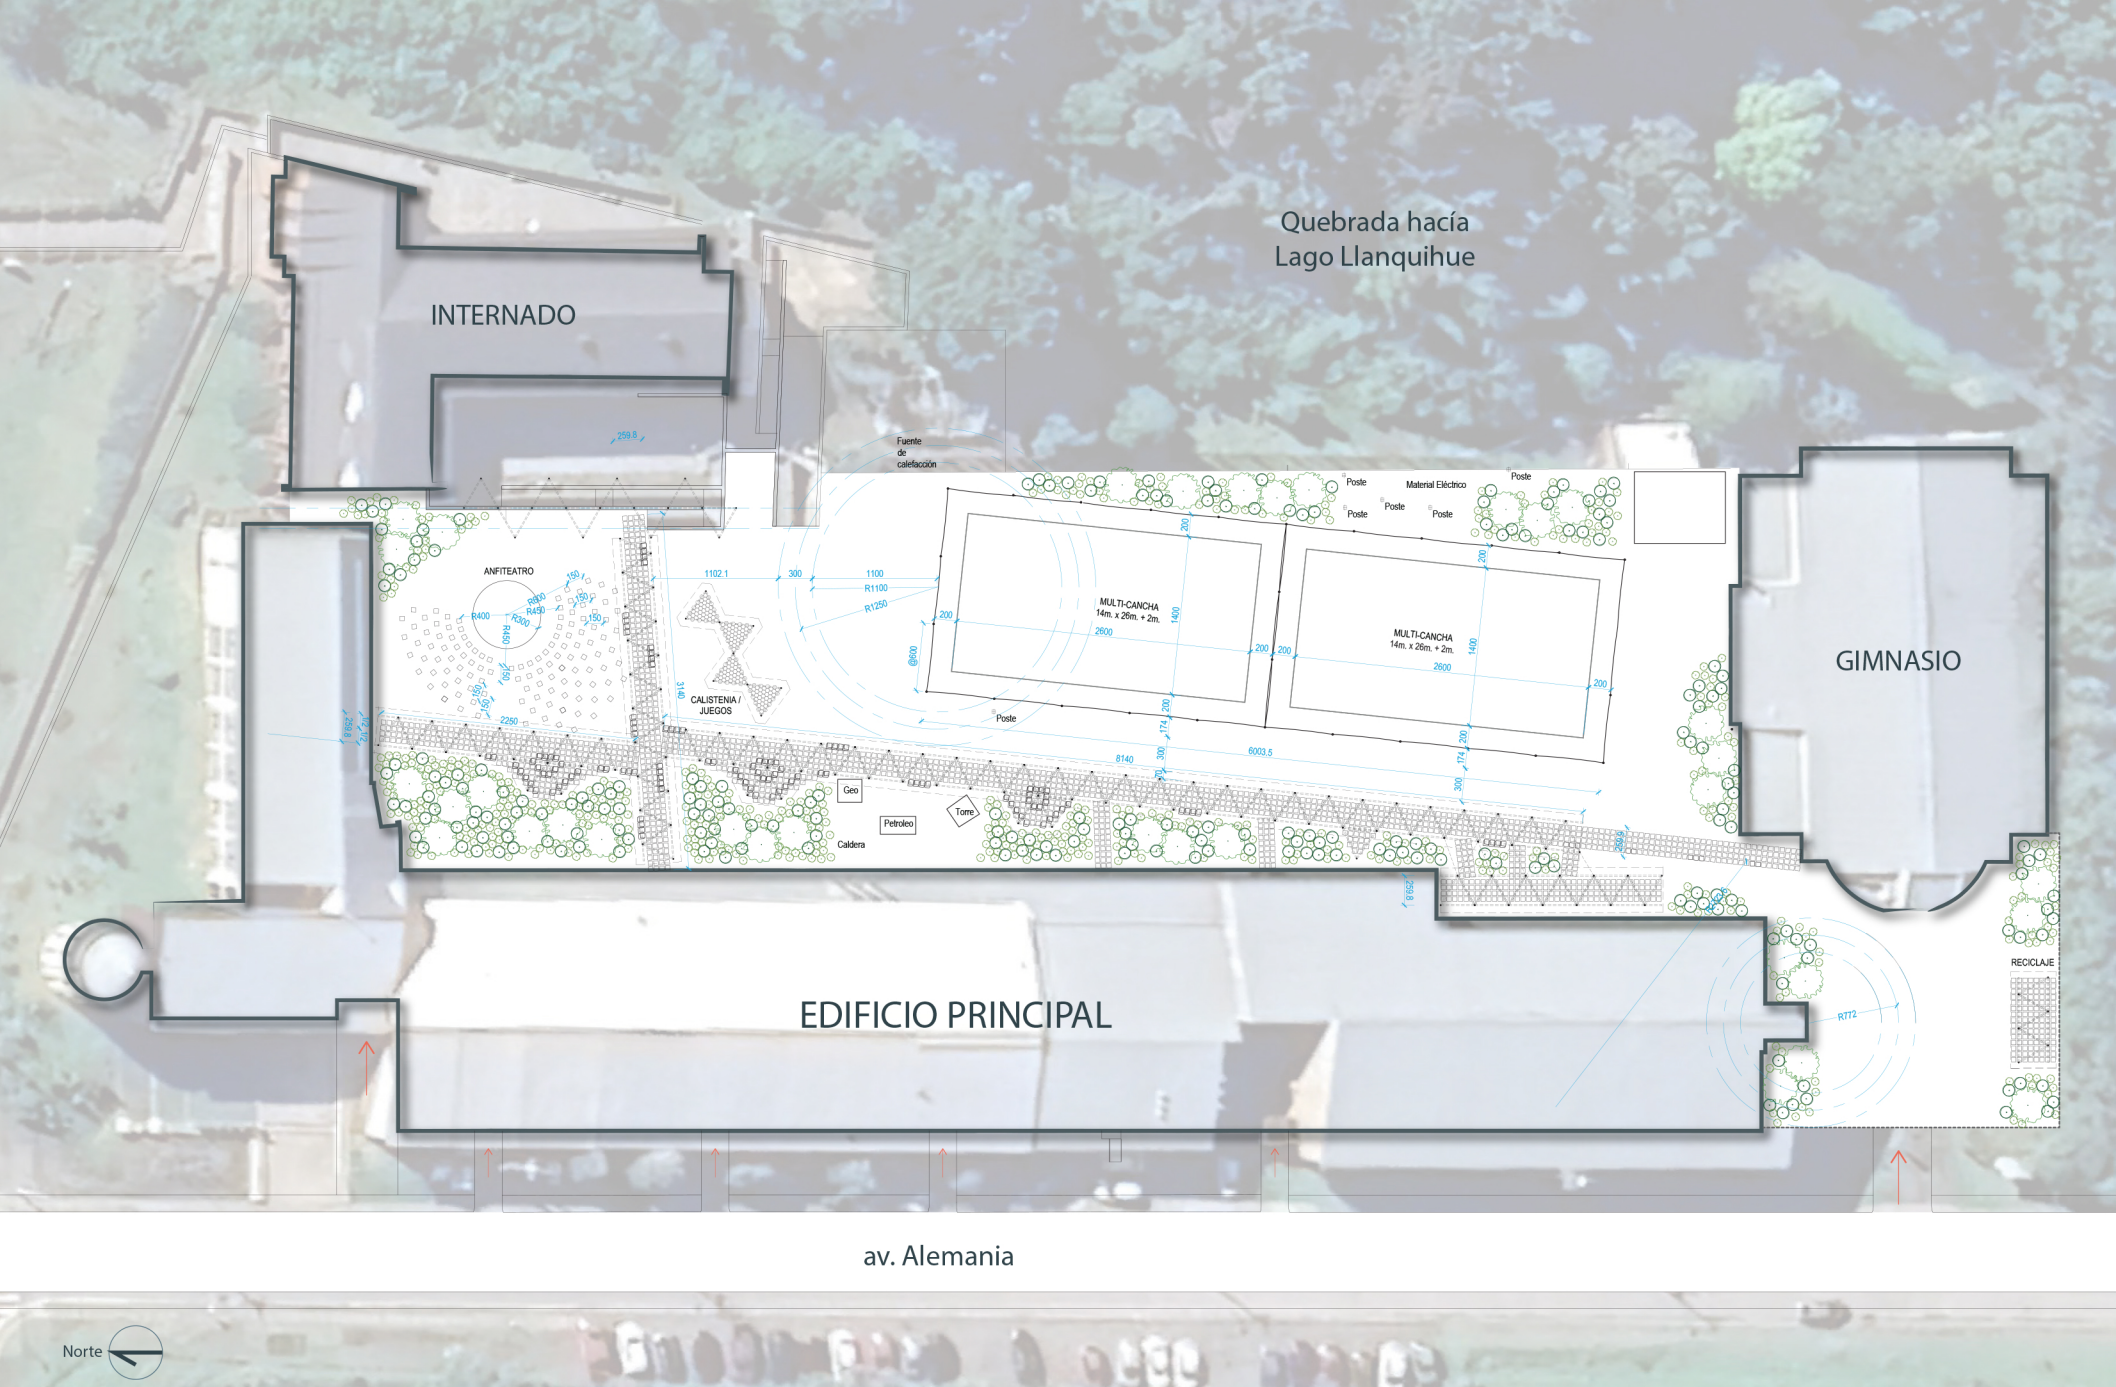

Quebrada hacia
Lago Llanquihue

INTERNADO

Fuente de
calefacción

ANFITEATRO

CALISTENIA /
JUEGOS

MULTI-CANCHA
14m. x 26m. + 2m.

MULTI-CANCHA
14m. x 26m. + 2m.

GIMNASIO

EDIFICIO PRINCIPAL

RECIPIENTE

av. Alemania

